


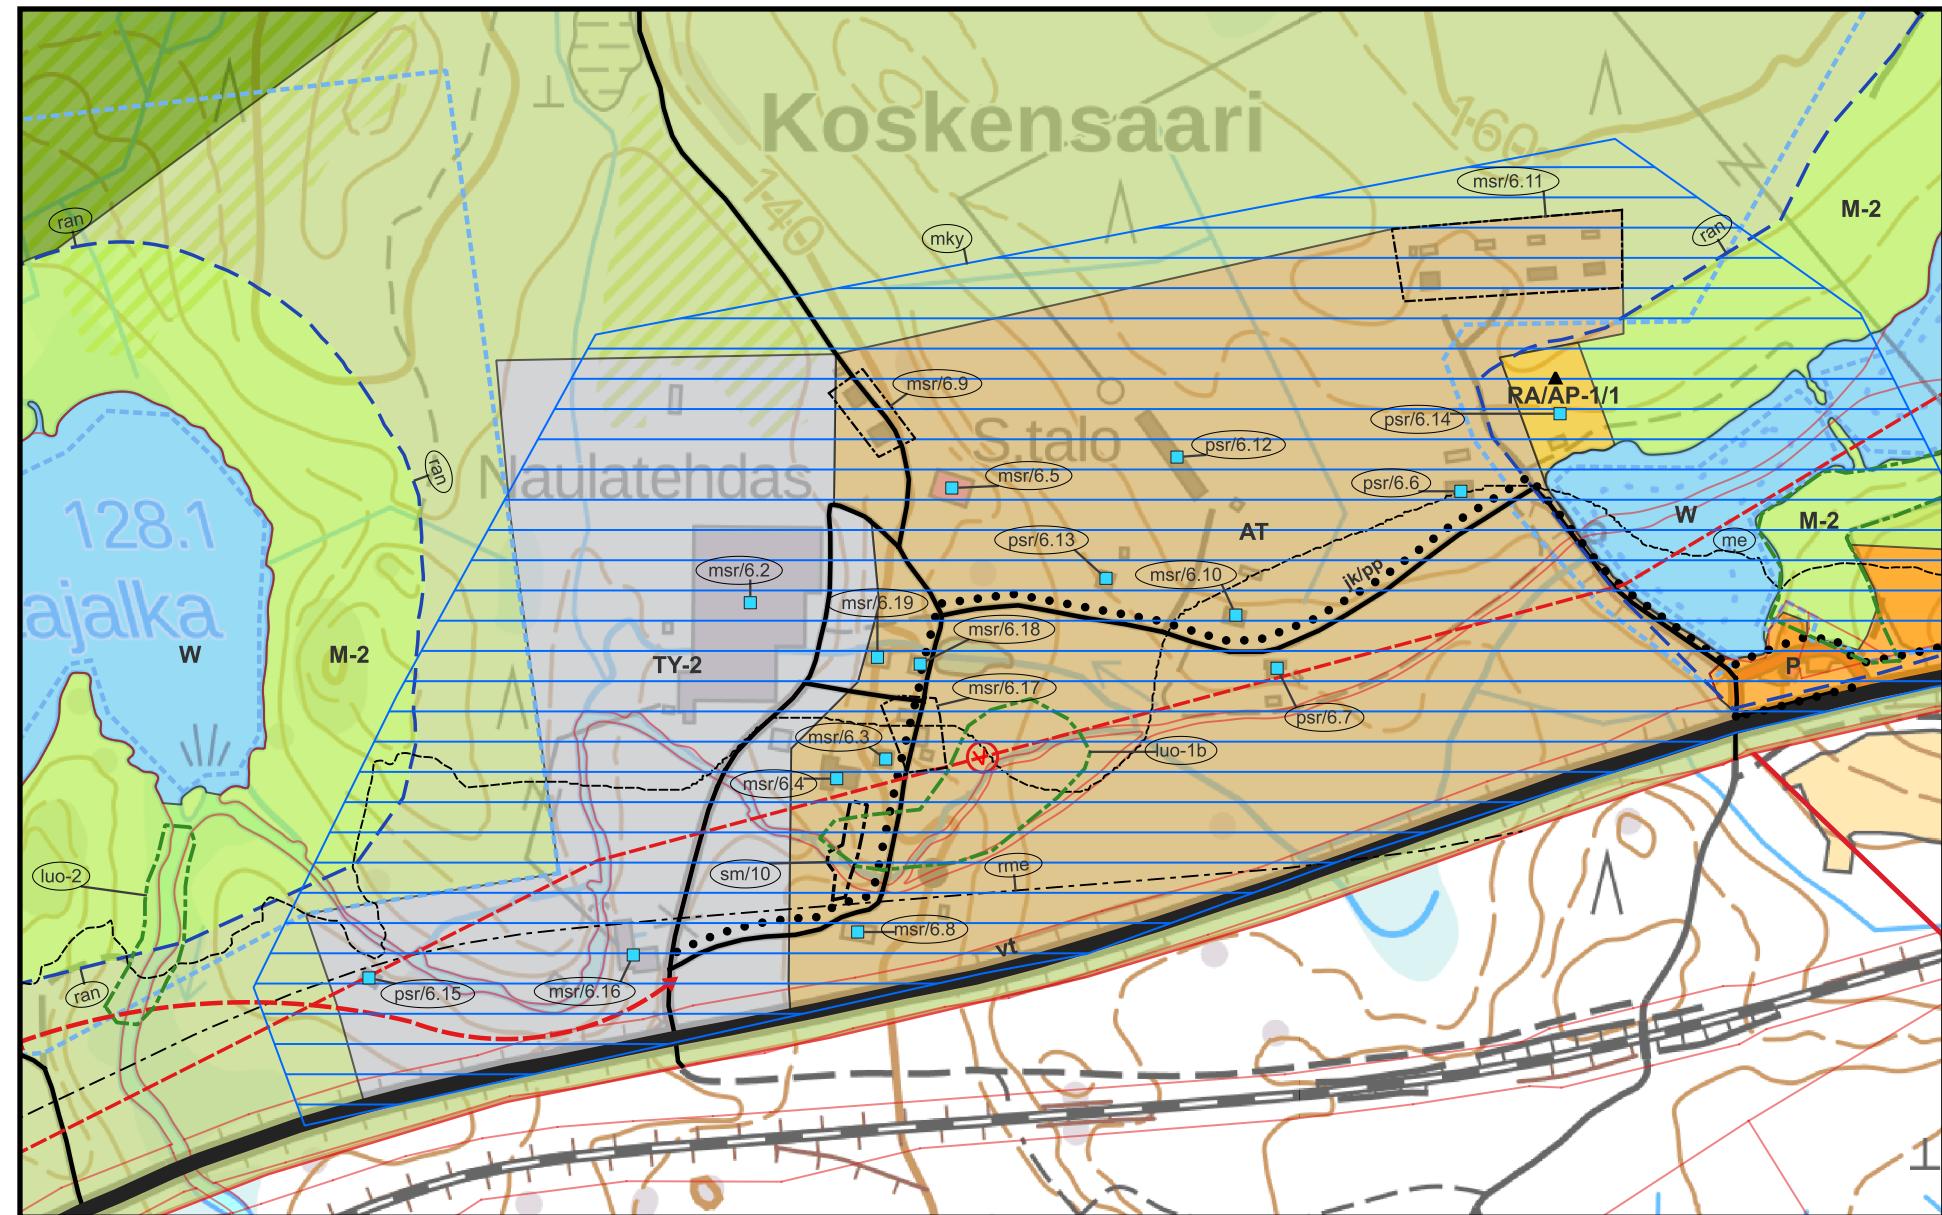

Petäjäveden kunta Palvalahti-Kintaas osayleiskaava -muutos, laajennus ja osittainen kumoaminen		Vireilletulo 26.6.2022 § 163 (Kunnanhallitus) Luonnos nähtäville 2.4.-2.5.2022 Ehdotus nähtäville 25.2.-27.3.2026 Valtuusto _____.202_ § ____	
 FCG Rakennettu ympäristö	FCG Rakennettu Ympäristö Oy Osmonitie 34, PL 950 00610 Helsinki p. 010 4090 www.fcg.fi	Suunnitteluala, työnnumero, mittakaava YKS P52488 1:10 000	
Päiväys 1.6.2026		Suun./Piirt. Inka Uutela Ins. AMK Lia Vahtra FM	
Pääsuun./Hyv. Maria Ouni DI YKS-600		Yhteyshenkilö Maria Ouni DI YKS-600	