


Petäjäveden kunnanvaltuuston
15.6.2026 § 28 hyväksymä Palvalahti-
Kintausta osayleiskaavan päivityksen
kaavakartta.

Kaava on tullut voimaan 14.9.2026
lukuunottamatta punaisella merkittyjä
alueita (Pihlajaniemi alue,
Kailaamantie, Jussilanperäntie).

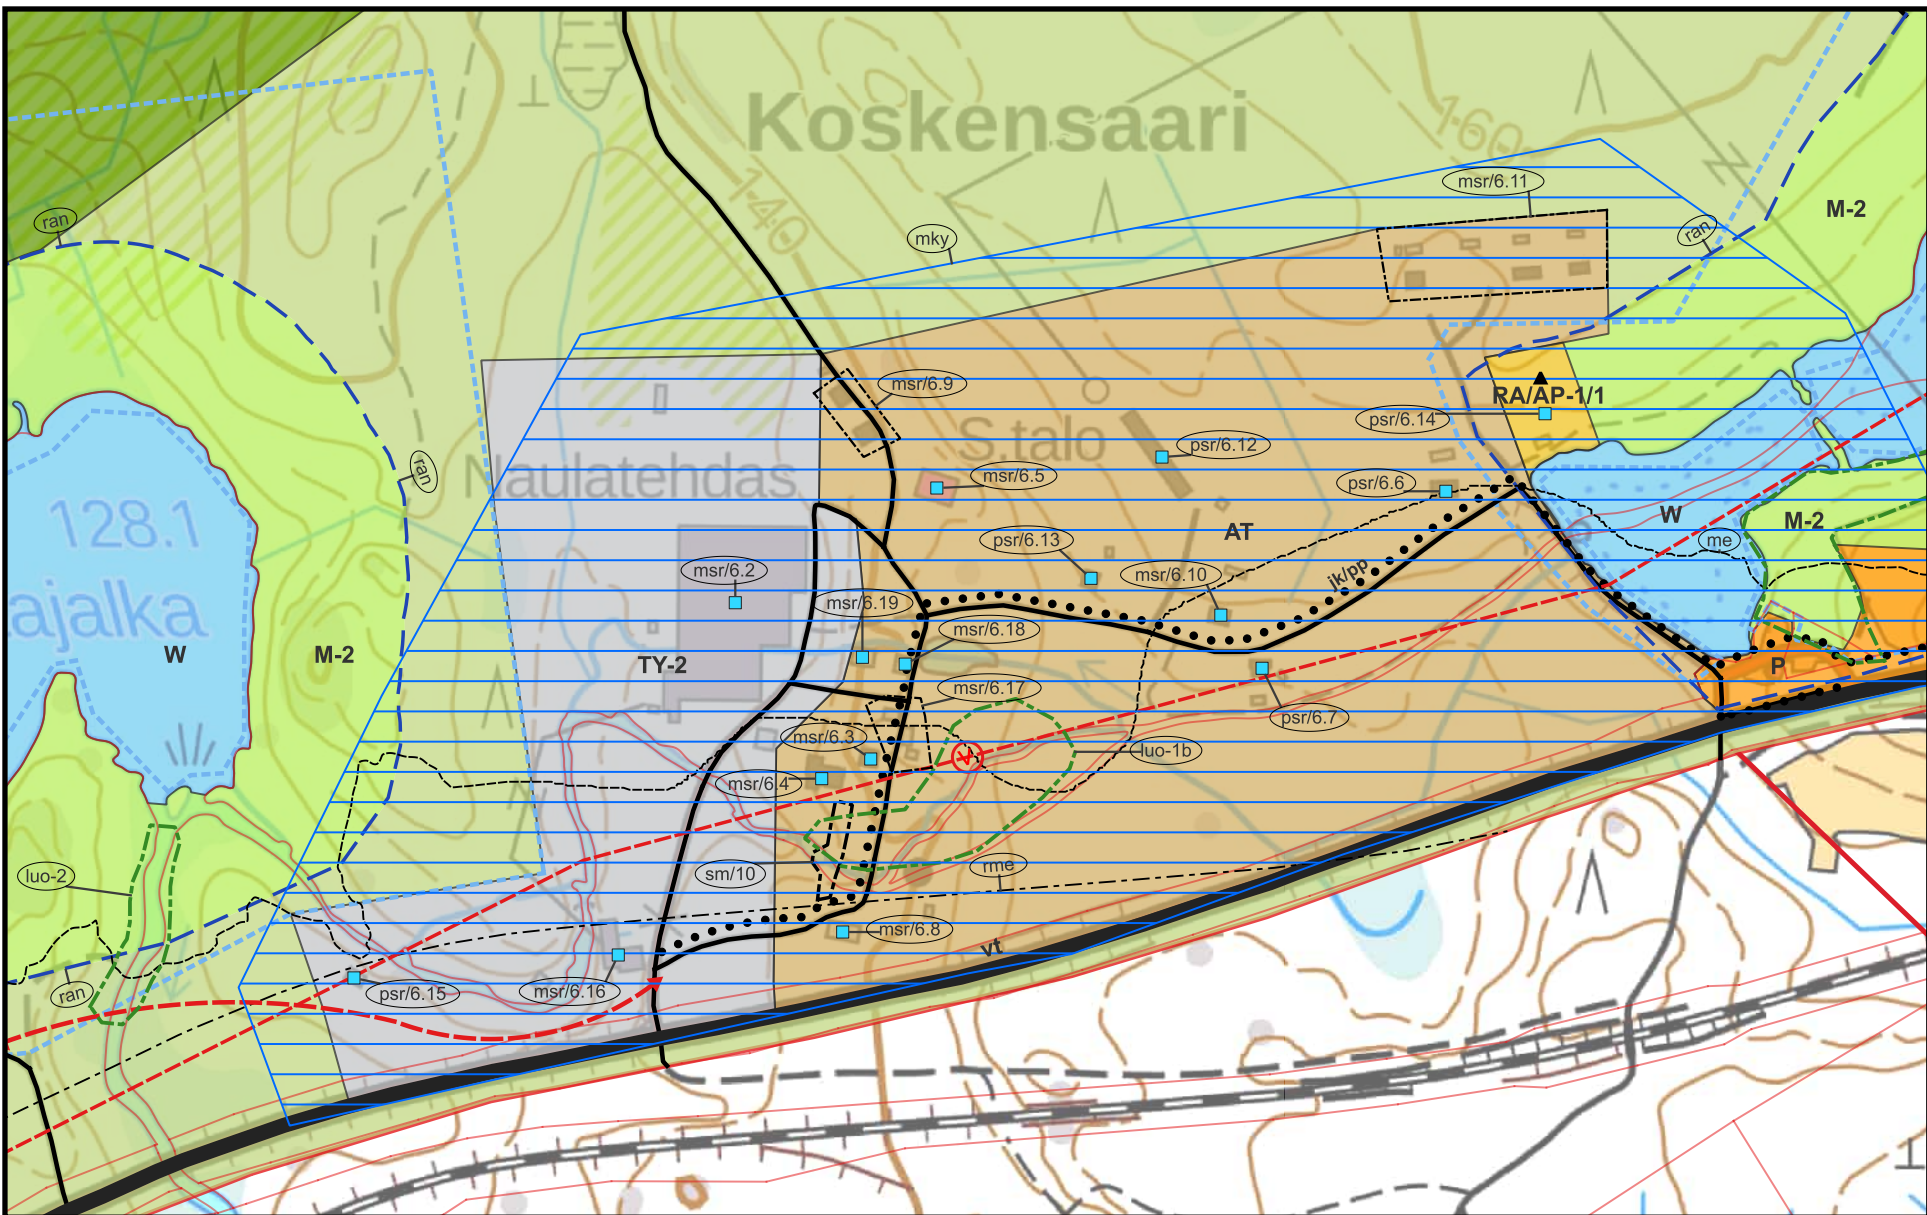

Petäjäveden kunta		Vireilletulo 20.6.2022 § 163 (Kunnanhallitus)	
Palvalahti-Kintausta osayleiskaava		Luonnos nähtävillä 2.4.-2.5.2025	
-muutos, laajennus ja osittainen kumoaminen		Ehdotus nähtävillä 25.2.-27.3.2026	
		Valtuusto 15.6.2026 § 28	
 Rakennettu ympäristö	FCG Rakennettu Ympäristö Oy		Suunnitteluala, työnumero, mittakaava
	Osmonitie 34, PL 950		YKS P52488 1:10 000
	00610 Helsinki		
	p. 010 4090		
	www.fcg.fi		
Päiväys 1.6.2026		Suun./Piirt.	Inka Uutela Ins. AMK Lia Vahtera FM
Pääsuun./Hyv.		Yhteyshenkilö	Maria Ouni DI YKS-600
Maria Ouni DI YKS-600			