


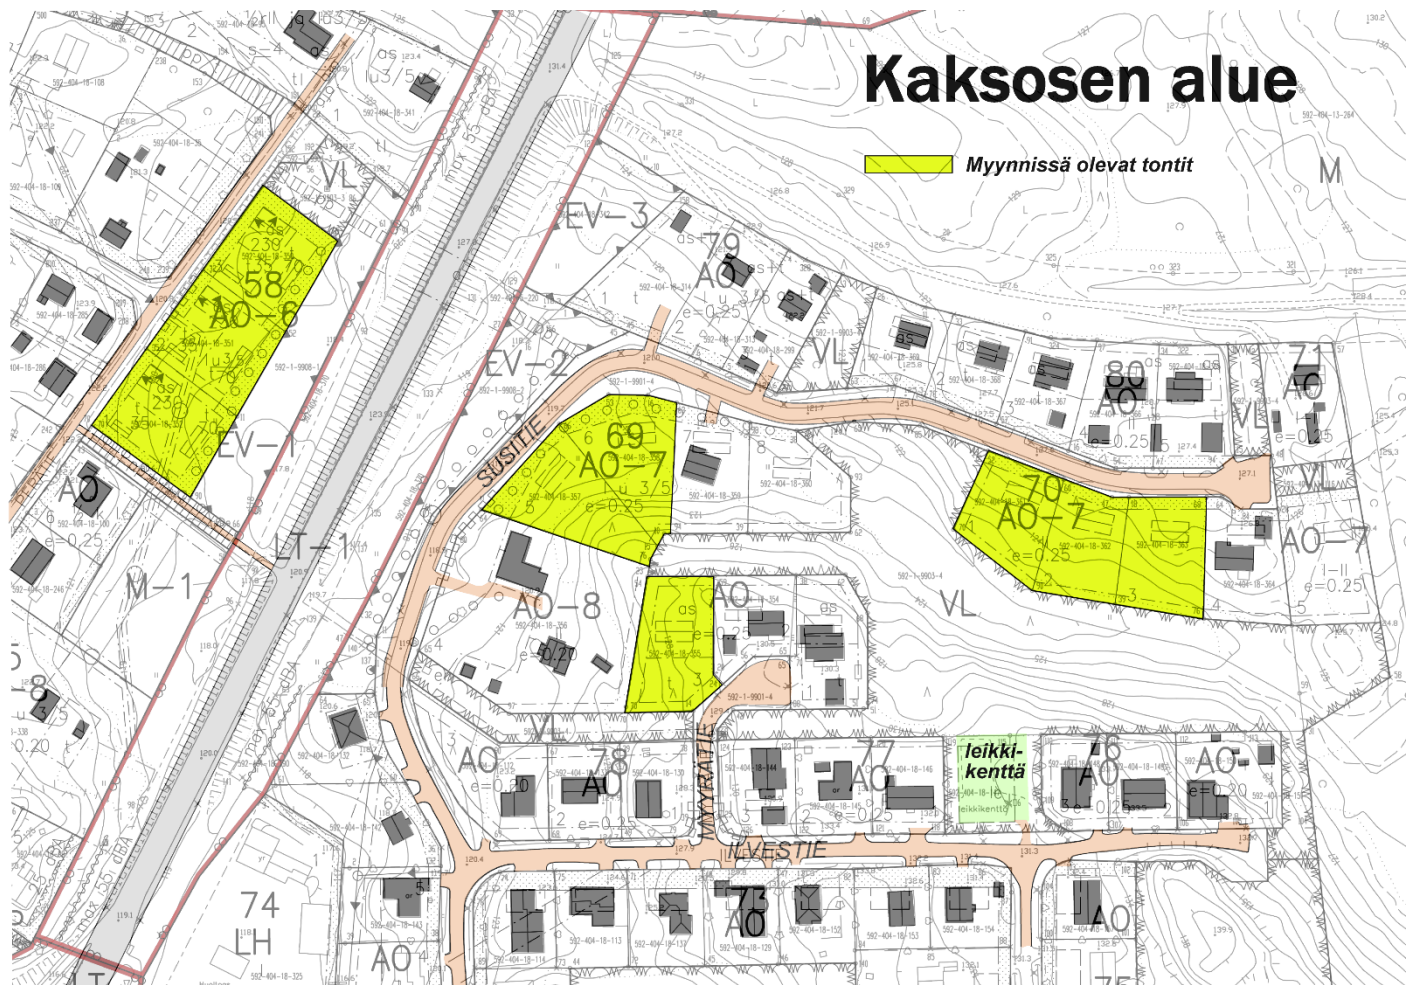

KAKSOSEN ALUE



Kortteli	Tontti	Tila nimi	Rek. nro	Pinta-ala noin m ²	Rak.oik. k-m ²	Kerros-luku	Tonttihinta €	alennettu -30 %	Rakennuspaikan osoite	
AO	58	1 Tyynenpelto	18:352	1 895	335	Iu3/5	9 177,50	6 424,25	Perätie 14	41900 Petäjävesi
AO	58	2 Jennynpelto	18:351	1 800	335	Iu3/5	8 750,00	6 125,00	Perätie 16	41900 Petäjävesi
AO	58	3 Majjanpelto	18:350	1 755	335	Iu3/5	8 547,50	5 983,25	Perätie 18	41900 Petäjävesi
AO	69	3 Linnavuori	18:355	1 785	446	I	9 352,50	6 546,75	Myyrätie 3	41900 Petäjävesi
AO	69	5 Kaksostenrinne	18:357	1 860	465	Iu3/5	9 137,00	6 395,90	Susitie 12	41900 Petäjävesi
AO	69	6 Ventrinne	18:358	1 770	443	Iu3/5	8 721,00	6 104,70	Susitie 14	41900 Petäjävesi
AO	70	1 Hyppösenmäki	18:361	1 510	378	II	7 784,00	5 448,80	Susitie 20	41900 Petäjävesi
AO	70	2 Timoskanmäki	18:362	1 415	354	II	7 422,50	5 195,75	Susitie 22	41900 Petäjävesi
AO	70	3 Hiljanrinne	18:363	1 640	410	II	8 467,00	5 926,90	Susitie 24	41900 Petäjävesi